


RZUT PARTERU

SKALA 1:100

UWAGA: Wymiary pomieszczeń, lokalizacje przyborów sanitarnych itp. podano zgodnie z projektem budowlanym. Mogą wystąpić niewielkie różnice wymiarów i usytuowania elementów powstałe w trakcie realizacji prac budowlanych. Podane wymiary są wymiarami w świetle pionowych przegród (ścian) w stanie surowym. Powierzchnia użytkowa lokalu określona na podstawie Rozporządzenia Ministra Rozwoju w sprawie szczegółowego zakresu i formy projektu budowlanego (Dz.U.z2020R.Roz.1609) oraz zasadami zawartymi w polskiej normie PN-ISO 9836.

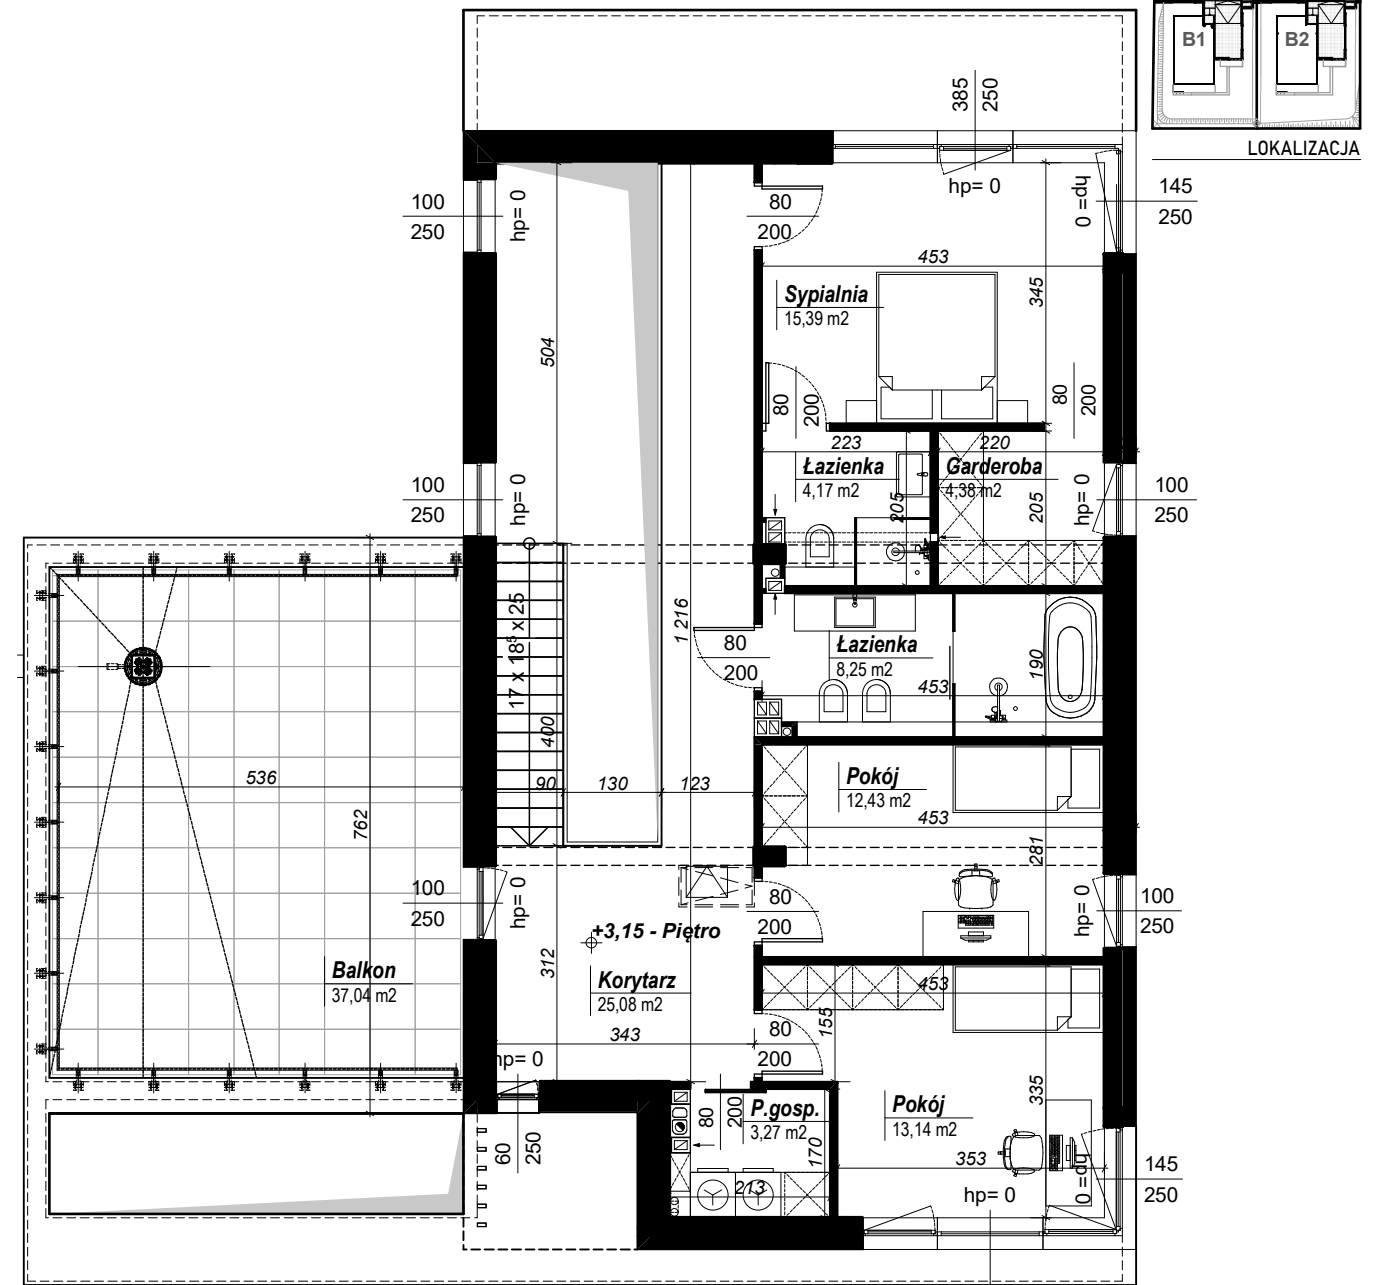

RZUT PIĘTRA

ZESTAWIENIE POWIERZCHNI LOKALU

PARTER:	100,47 m ²
SALON+ANEKS	54,45 m ²
KOMUNIKACJA	8,34 m ²
POKÓJ	12,13 m ²
GARDEROBA	3,14 m ²
KLATKA SCHODOWA	9,34 m ²
PRZEDSIÓNEK	3,41 m ²
SPIŻARNIA	3,04 m ²
ŁAZIENKA	3,47 m ²
POM. GOSPODARCZE	3,15 m ²

PIĘTRO:	86,11 m ²
SYPIALNIA	15,39 m ²
POKÓJ	13,14 m ²
POKÓJ	12,43 m ²
GARDEROBA	4,38 m ²
KORYTARZ	25,08 m ²
ŁAZIENKA	8,25 m ²
ŁAZIENKA	4,17 m ²
POM. GOSPODARCZE	3,27 m ²

TARAS	36,18 m ²
BALKON	37,04 m ²
OGRÓDEK	317,33 m ²
POW. DZIAŁKI 20/5	571 m ²

RAZEM

186,58 m²

INWESTOR
PPSW Sp. z o.o.
ul. Parysa 91
20-712 Lublin

BIURO SPRZEDAŻY
3 KLUCZE s.c.
ul. Staszica 5
20-081 Lublin
biuro@3klucze.pl
81 532 19 66

archi
ONE
PRACOWNIA PROJEKTOWA
ul. Budowlana 50, pokój 409
20-469 Lublin, t.792 302 342