



RZUT PARTERU

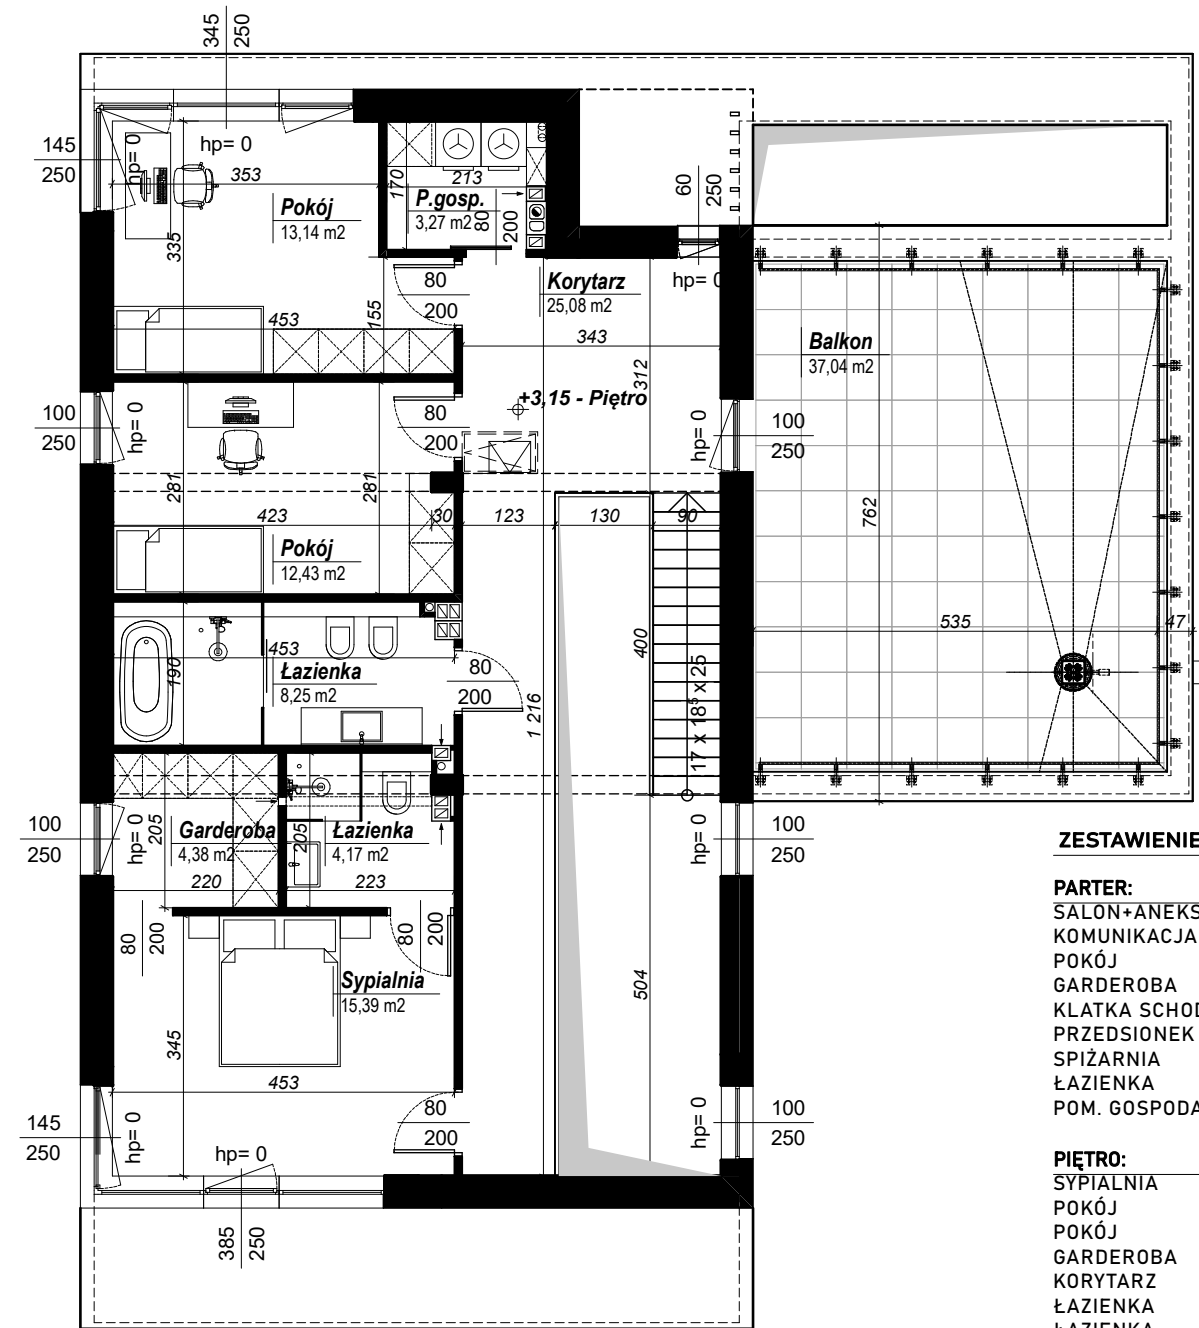

RZUT PIĘTRA

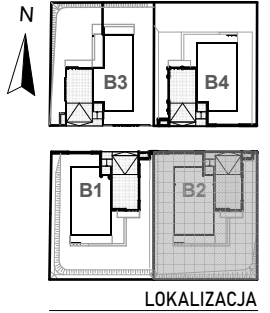

ZESTAWIENIE POWIERZCHNI LOKALU

PARTER:	100,47 m ²
SALON+ANEKS	54,45 m ²
KOMUNIKACJA	8,34 m ²
POKÓJ	12,13 m ²
GARDEROBA	3,14 m ²
KLATKA SCHODOWA	9,34 m ²
PRZEDSIÓNEK	3,41 m ²
SPIŻARNIA	3,04 m ²
ŁAZIENKA	3,47 m ²
POM. GOSPODARCZE	3,15 m ²

PIĘTRO:	86,11 m ²
SYPIALNIA	15,39 m ²
POKÓJ	13,14 m ²
POKÓJ	12,43 m ²
GARDEROBA	4,38 m ²
KORYTARZ	25,08 m ²
ŁAZIENKA	8,25 m ²
ŁAZIENKA	4,17 m ²
POM. GOSPODARCZE	3,27 m ²

186,58 m²

TARAS	36,18 m ²
BALKON	37,04 m ²
OGRÓDEK	337,33 m ²
POW. DZIAŁKI 20/10	591 m ²

SKALA 1:100

UWAGA: Wymiary pomieszczeń, lokalizacje przyborów sanitarnych itp. podano zgodnie z projektem budowlanym. Mogą wystąpić niewielkie różnice wymiarów i usytuowania elementów powstałe w trakcie realizacji prac budowlanych. Podane wymiary są wymiarami w świetle pionowych przegród (ścian) w stanie surowym. Powierzchnia użytkowa lokalu określona na podstawie Rozporządzenia Ministra Rozwoju w sprawie szczegółowego zakresu i formy projektu budowlanego (Dz.U.z2020R.Roz.1609) oraz zasadami zawartymi w polskiej normie PN-ISO 9836.

INWESTOR BIURO SPRZEDAŻY
 PPSW Sp. z o.o. 3 KLUCZE s.c. biuro@3klucze.pl
 ul. Parysa 91 ul. Staszica 5
 20-712 Lublin 20-081 Lublin 81 532 19 66

archi
ONE PRACOWNIA PROJEKTOWA
 ul. Budowlana 50, pokój 409
 20-469 Lublin, t.792 302 342