


RZUT LOKALU NR 2 - PARTER
SKALA 1:100

UWAGA:
Wymiary pomieszczeń, lokalizacje przyrządów sanitarnych itp. podano zgodnie z projektem budowlanym. Mogą wystąpić niewielkie różnice wymiarów i usytuowania elementów powstałe w trakcie realizacji prac budowlanych. Podane wymiary są wymiarami w świetle pionowych przegród (ścian) w stanie surowym. Powierzchnia użytkowa lokalu określona na podstawie Rozporządzenia Ministra Rozwoju w sprawie szczegółowego zakresu i formy projektu budowlanego (Dz.U.2020R.Roz.1609) oraz zasadami zawartymi w polskiej normie PN-ISO 9836.

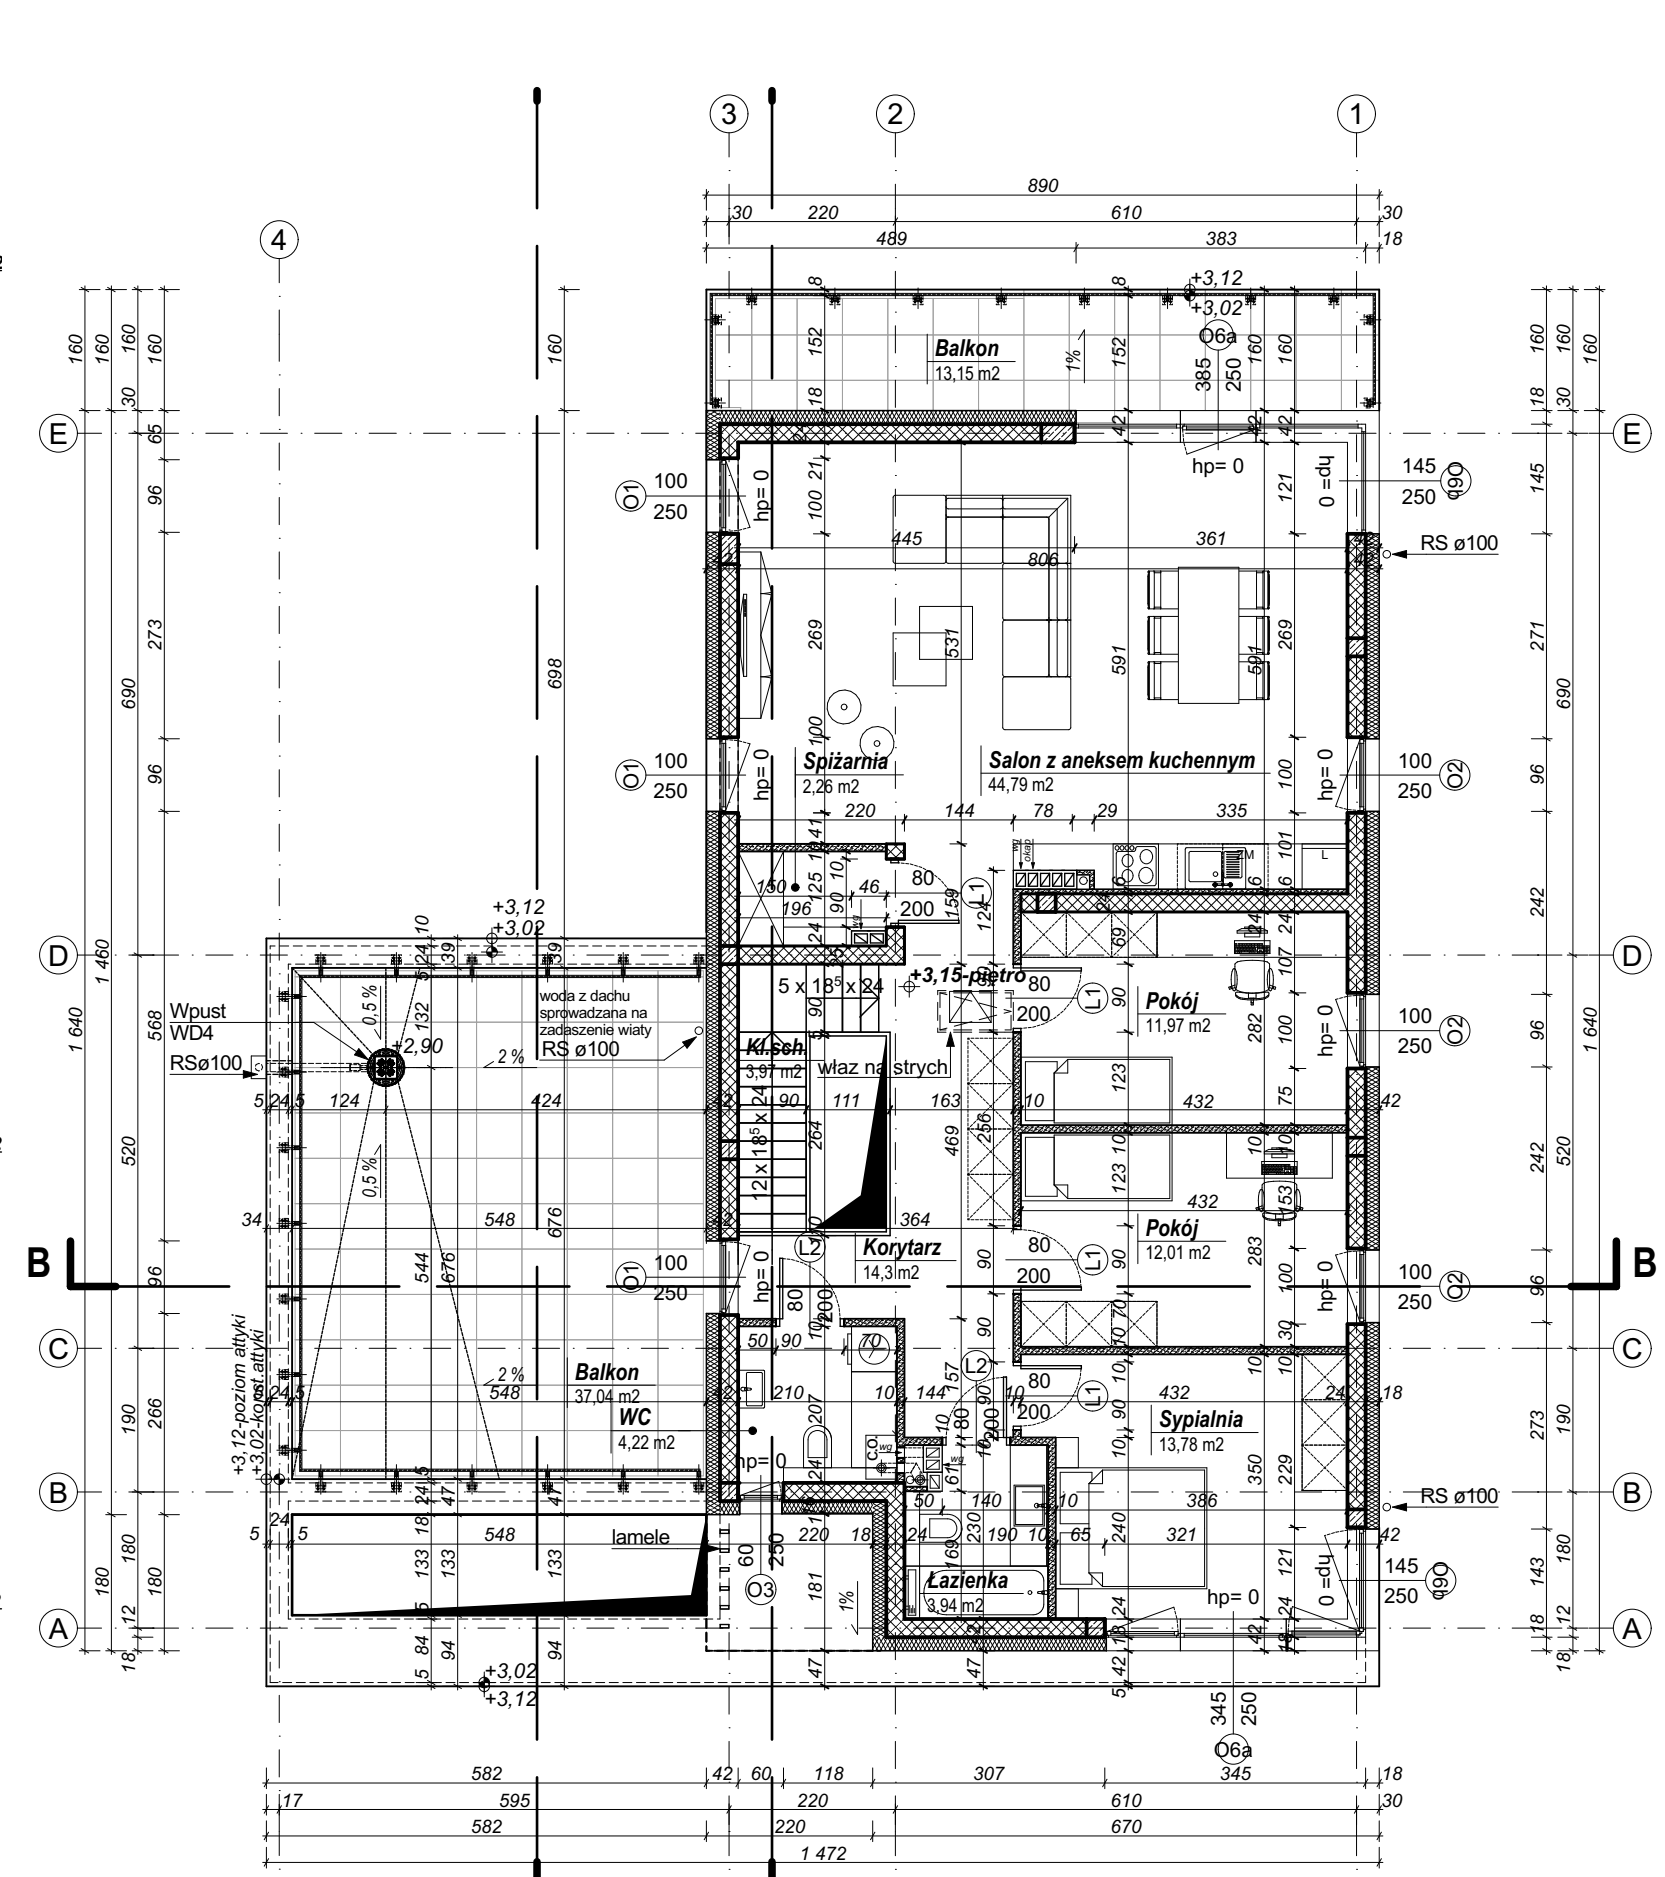

RZUT LOKALU NR 2 - PIĘTRO

ZESTAWIENIE POWIERZCHNI LOKALU	
SALON ZANEKSEM KUCHENNYM	44,79 m ²
SPIZARNIA	2,26 m ²
POKÓJ	11,97 m ²
POKÓJ	12,01 m ²
SYPIALNIA	13,78 m ²
WC	4,22 m ²
ŁAZIENKA	3,94 m ²
KORYTARZ	14,30 m ²
KLATKA SCHODOWA	7,18 + 3,97 m ²
RAZEM	118,42 m²
BALKON	13,15 m ²
BALKON	37,04 m ²
POW. DZIAŁKI 20/4	571 m ²

INWESTOR: PPSW Sp. z o.o. ul. Parysa 91 20-712 Lublin
BIURO SPRZEDAŻY: 3 KLUCZE s.c. ul. Staszica 5 20-081 Lublin
biuro@3klucze.pl
20-081 Lublin ☎ 51 532 19 66