



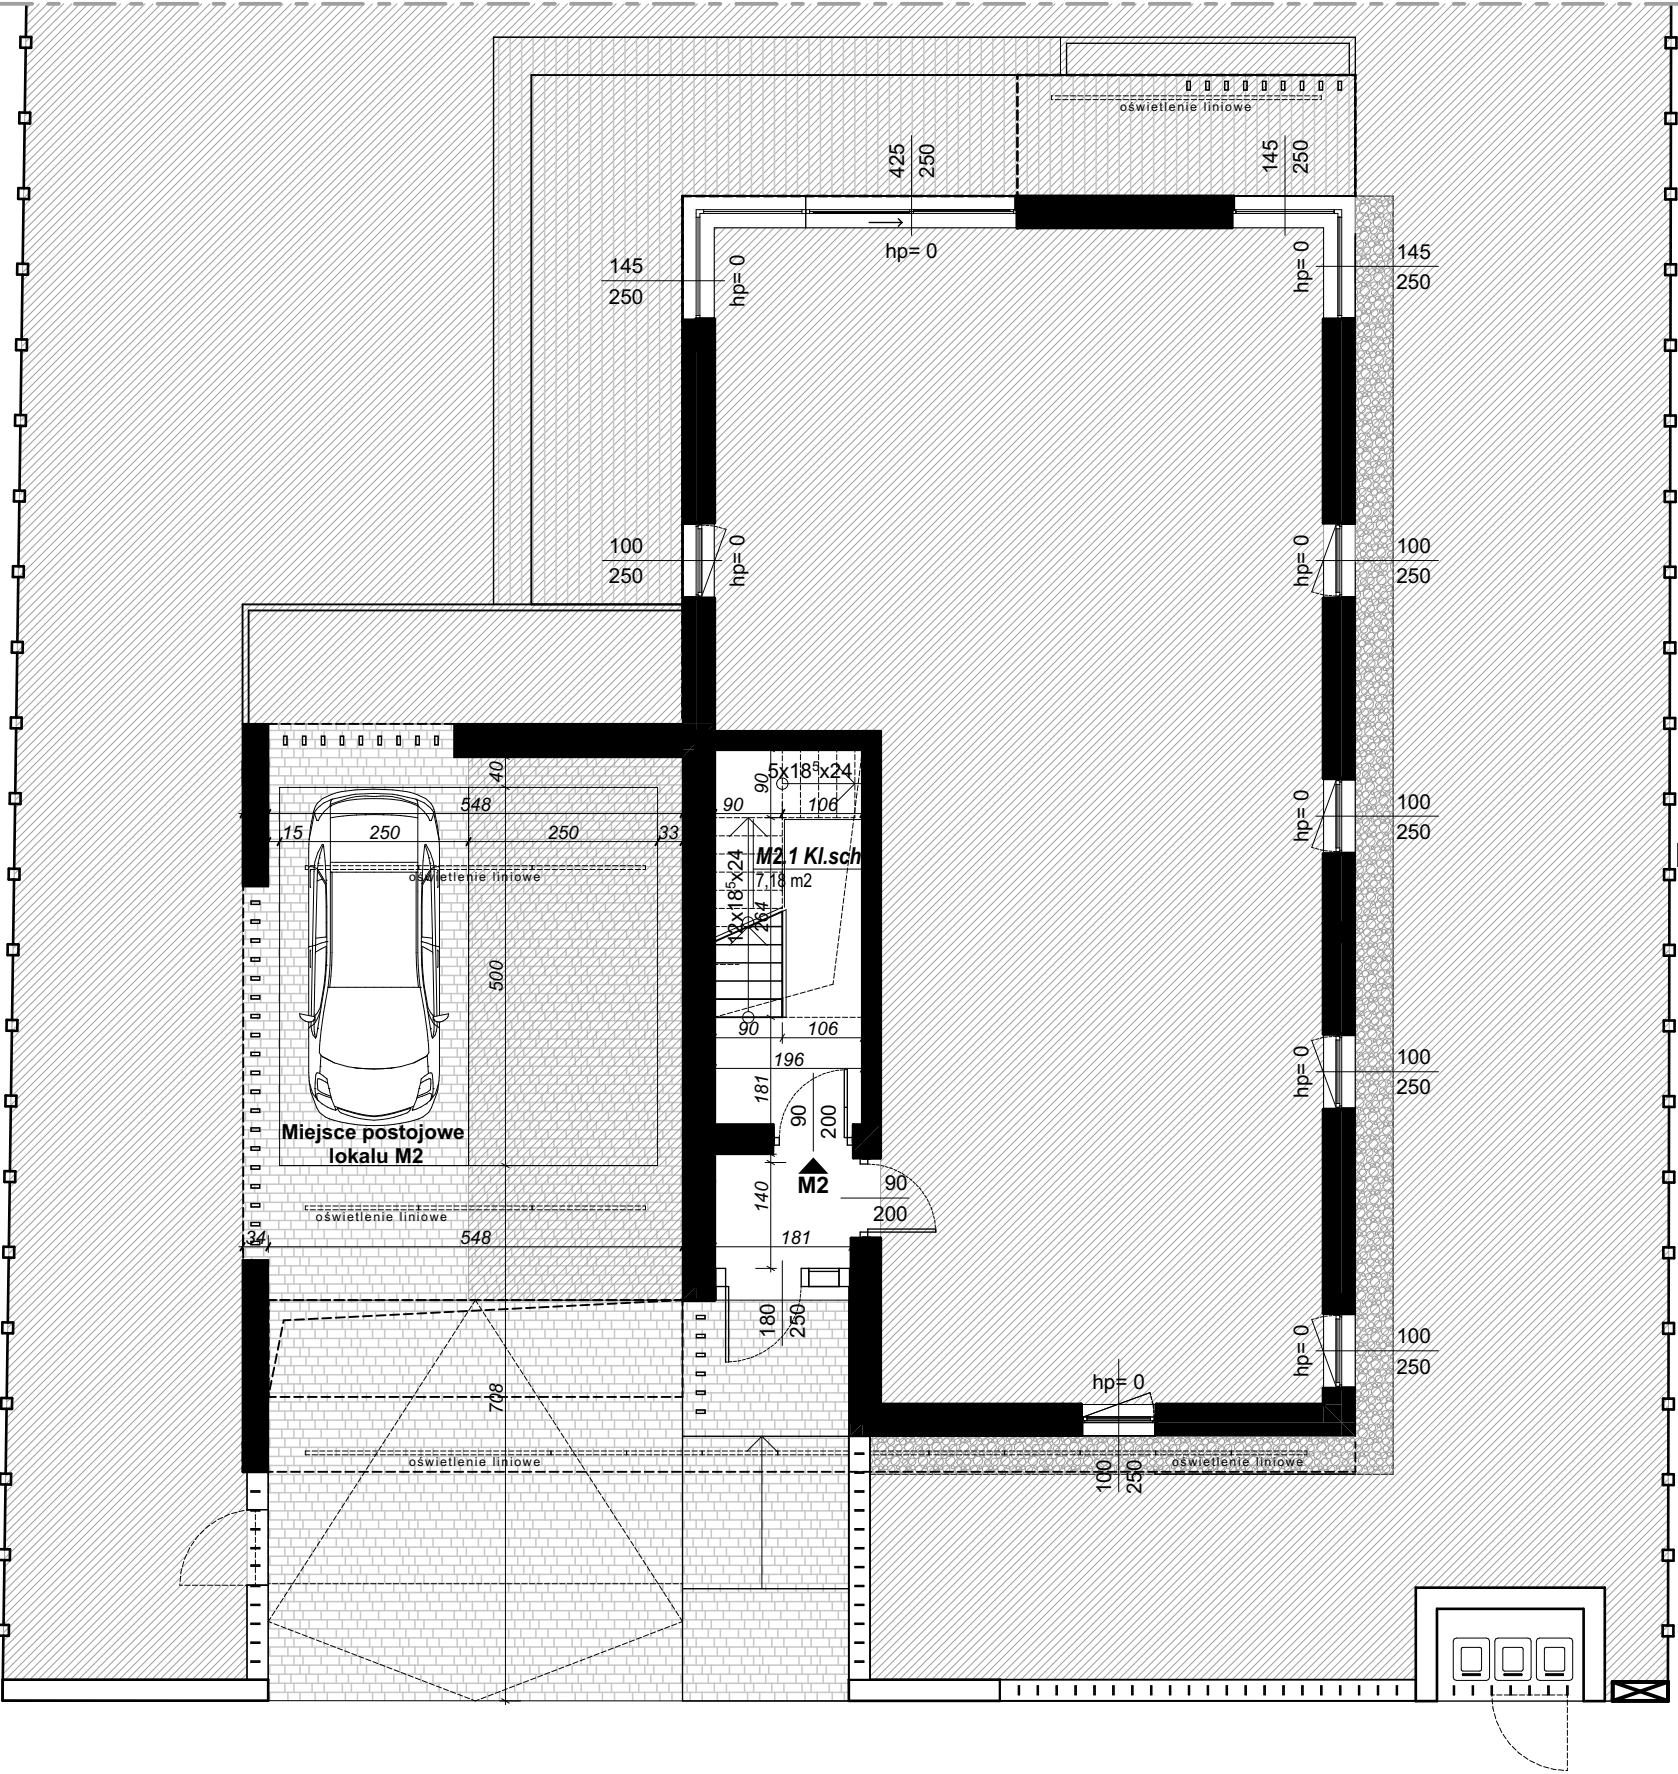

RZUT LOKALU NR 2 - PARTER

SKALA 1:100

UWAGA:
Wymiary pomieszczeń, lokalizacje przyborów sanitarnych itp. podano zgodnie z projektem budowlanym. Mogą wystąpić niewielkie różnice wymiarów i usytuowania elementów powstałe w trakcie realizacji prac budowlanych. Podane wymiary są wymiarami w świetle pionowych przegród (ścian) w stanie surowym. Powierzchnia użytkowa lokalu określona na podstawie Rozporządzenia Ministra Rozwoju w sprawie szczegółowego zakresu i formy projektu budowlanego (Dz.U.z2020R.Roz.1609) oraz zasadami zawartymi w polskiej normie PN-ISO 9836.

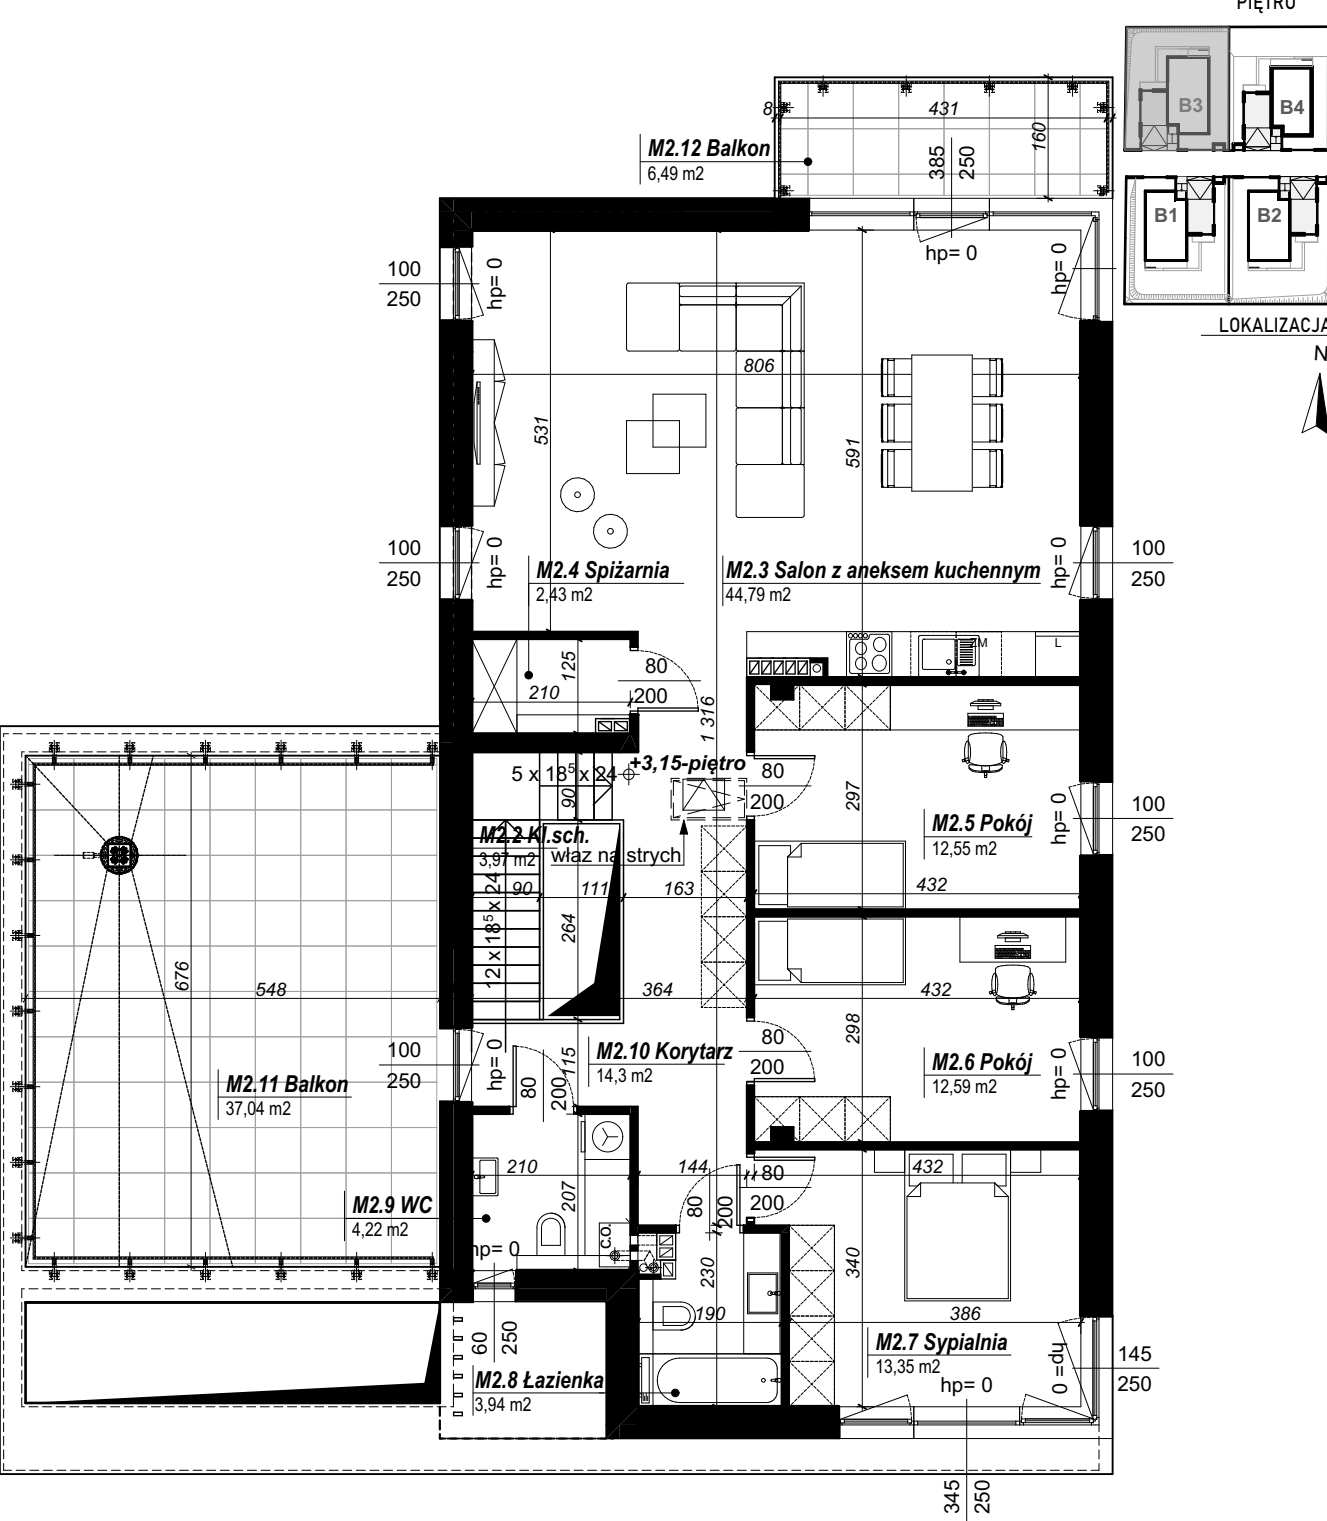

ZESTAWIENIE POWIERZCHNI LOKALU

SALON Z ANEKSEM KUCHENNYM	44,79 m ²	ŁAZIENKA	3,94 m ²	BALKON	6,49 m ²
SPIŻARNIA	2,43 m ²	WC	4,22 m ²	BALKON	37,04 m ²
POKÓJ	12,55 m ²	KORYTARZ	14,30 m ²		
POKÓJ	12,59 m ²	KLATKA SCHODOWA	7,18+3,97 m ²		
SYPIALNIA	13,35 m ²				

RAZEM 119,32 m²

RZUT LOKALU NR 2 - PIĘTRO

INWESTOR
PPSW Sp. z o.o.
ul. Parysa 91
20-712 Lublin

BIURO SPRZEDAŻY
3 KLUCZE s.c.
ul. Staszica 5
20-081 Lublin
81 532 19 66

archi
ONE

PRACOWNIA PROJEKTOWA
ul. Budowlana 50, pokój 409
20-469 Lublin, t.792 302 342