


RZUT LOKALU NR 2 - PARTER

SKALA 1:100

UWAGA: Wymiary pomieszczeń, lokalizacje przyborów sanitarnych itp. podano zgodnie z projektem budowlanym. Mogą wystąpić niewielkie różnice wymiarów i usytuowania elementów powstałe w trakcie realizacji prac budowlanych. Podane wymiary są wymiarami w świetle pionowych przegród (ścian) w stanie surowym. Powierzchnia użytkowa lokalu określona na podstawie Rozporządzenia Ministra Rozwoju w sprawie szczegółowego zakresu i formy projektu budowlanego (Dz.U.z2020R.Roz.1609) oraz zasadami zawartymi w polskiej normie PN-ISO 9836.

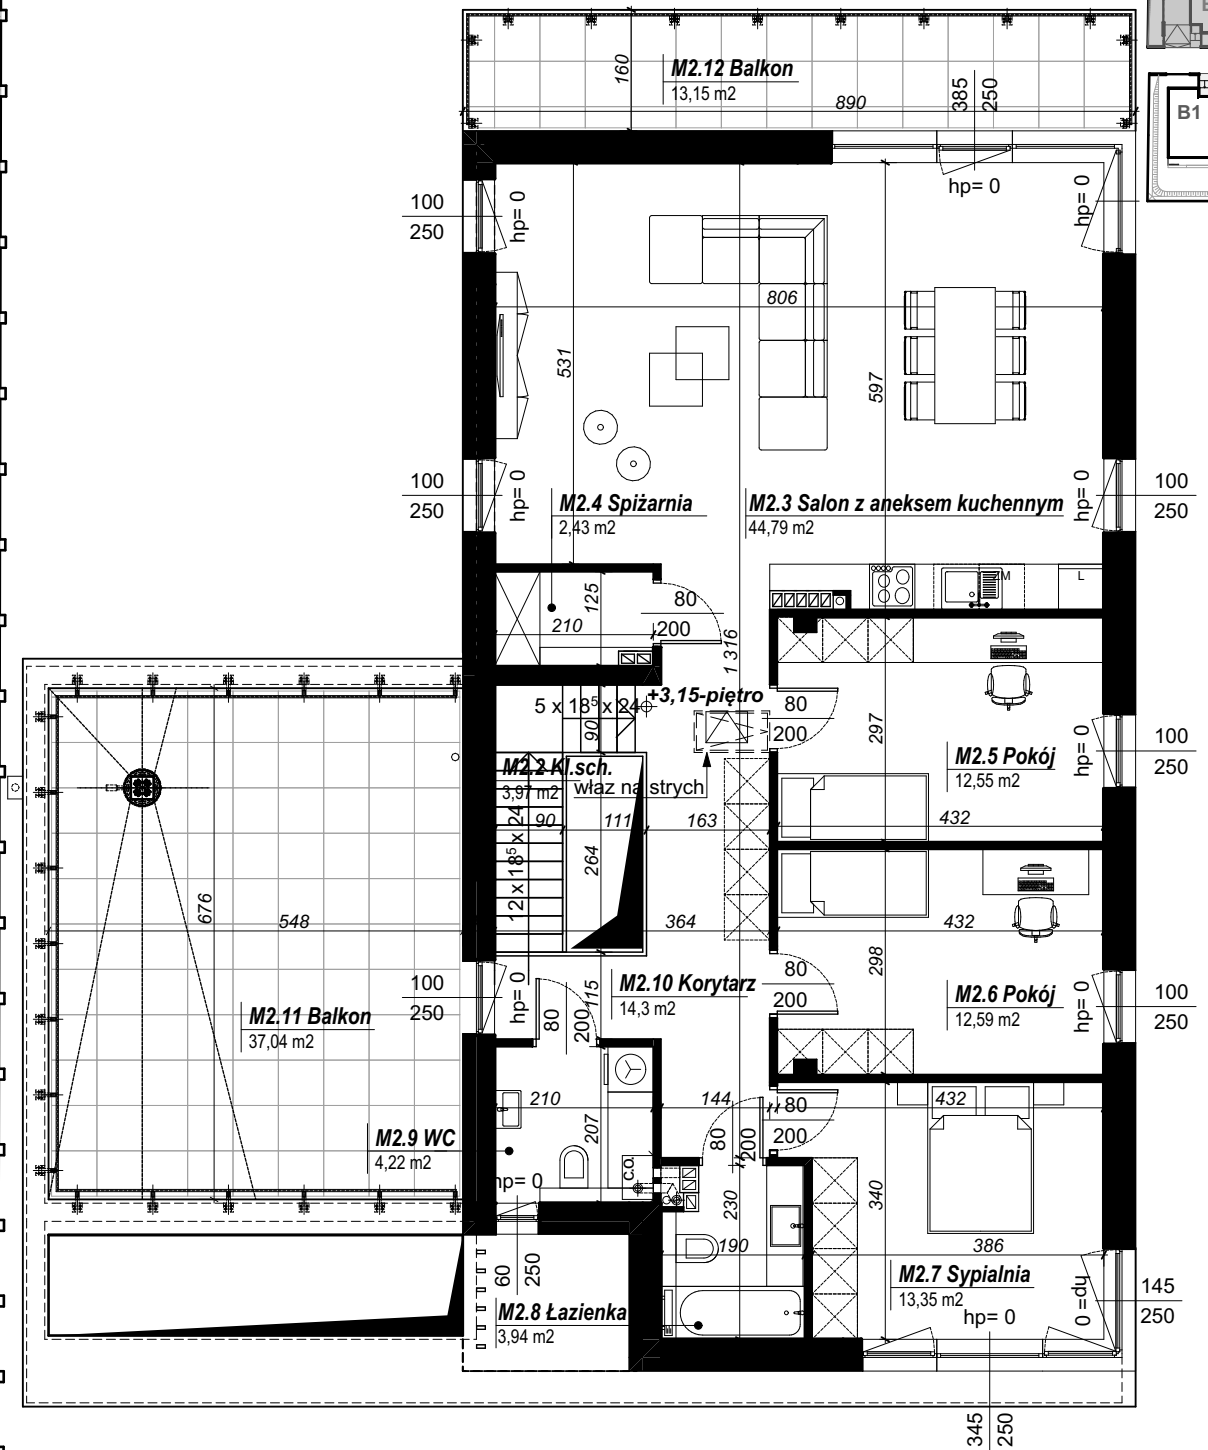

ZESTAWIENIE POWIERZCHNI LOKALU

| | | | | | |
|---------------------------|----------------------|-----------------|--------------------------|--------|----------------------|
| SALON Z ANEKSEM KUCHENNYM | 44,79 m ² | ŁAZIENKA | 3,94 m ² | BALKON | 37,04 m ² |
| SPIŻARNIA | 2,43 m ² | WC | 4,22 m ² | BALKON | 13,15 m ² |
| POKÓJ | 12,55 m ² | KORYTARZ | 14,30 m ² | | |
| POKÓJ | 12,59 m ² | KLATKA SCHODOWA | 7,18+3,97 m ² | | |
| SYPIALNIA | 13,35 m ² | | | | |
| RAZEM | | | 119,32 m ² | | |

RZUT LOKALU NR 2 - PIĘTRO

INWESTOR PPSW Sp. z o.o.
ul. Parysa 91
20-712 Lublin

BIURO SPRZEDAŻY 3 KLUCZE s.c.
ul. Staszica 5
20-081 Lublin
☎ 81 532 19 66

archi ONE PRACOWNIA PROJEKTOWA
ul. Budowlana 50, pokój 409
20-469 Lublin, t.792 302 342